



ΕΦΗΜΕΡΙΣ ΤΗΣ ΚΥΒΕΡΝΗΣΕΩΣ

ΤΗΣ ΕΛΛΗΝΙΚΗΣ ΔΗΜΟΚΡΑΤΙΑΣ

ΤΕΥΧΟΣ ΤΕΤΑΡΤΟ **Αρ. Φύλλου 1084**

9 Δεκεμβρίου 2002

ΠΕΡΙΕΧΟΜΕΝΑ

ΑΠΟΦΑΣΕΙΣ

ΑΠΟΦΑΣΕΙΣ

Αριθ. 29765/443/2002 (1)

Αναγνώριση Οδού (παρόδου οδού) Έκτορος στο Ο.Τ. 53/90 του Δήμου Αθηναίων ότι υπάρχει πριν από το 1923 και χαρακτηρισμός αυτής σαν διατηρητέας.

Η ΝΟΜΑΡΧΗΣ ΑΘΗΝΩΝ

Έχοντας υπόψη:

Α. Τις διατάξεις:

1. Του Π.Δ. 30/1996 «Κώδικας Νομαρχιακής Αυτοδιοίκησης» όπως τροποποιήθηκε και ισχύει σήμερα.

2. Του ισχύοντος Οργανισμού Εσωτερικής Λειτουργίας 167/1997 (ΦΕΚ 1262 Β/31.12.1997).

3. Του από 17.7.1923 Ν.Δ. «περί σχεδίων πόλεων κτλ» όπως τροποποιήθηκαν και συμπληρώθηκαν μεταγενέστερα.

Β. Την από 1.11.2002 Γνωμοδότηση του Συμβουλίου Χωροταξίας, Οικισμού και Περιβάλλοντος του Τομέα Κεντρικής Αθήνας της Νομαρχίας Αθηνών.

Γ. Την 29765/443/2002 αίτηση του Σπύρου Παπούδου.

Δ. Τους παρακάτω τίτλους ιδιοκτησίας:

α. 31070/1997 συμ/φου Αθηνών Ευδοξίας Σούλη - Νιάου.

β. 39874/1921 συμ/φου Αθηνών Βασιλείου Μπόσδα.

Από τους οποίους προκύπτει ότι το τμήμα της οδού με στοιχεία Θ - Ε - Ζ - Η υπάρχει πριν από το 1923.

Ε. Το από Ιούλιο 2002 κλίμακα 1:200 τοπογραφικό διάγραμμα του μηχανικού Κων/νου Παπούδου.

ΣΤ. Το από 1938 (ΦΕΚ 219 Β) Διάταγμα ένταξης της περιοχής στο σχέδιο Πόλεως του Δήμου Αθηναίων στο οποίο φαίνεται η υπόψη οδός στο Ο.Τ. 53/90 που περικλείεται από τις οδούς Τενέδου Σικίνου Λέλας Καραγιάννη, Μεγίστης.

Ζ. Τα νόμιμα δικαιολογητικά που περιέχονται στο φάκελο, γι' αυτά αποφασίζουμε:


1. Αναγνωρίζουμε ότι η οδός (πάροδος οδού) Έκτορος κατά το τμήμα της Θ - Ε - Ζ - Η στο Ο.Τ. 53/90 του Δήμου Αθηναίων υπάρχει νομίμως πριν από το έτος 1923 και την χαρακτηρίζουμε ως διατηρητέα όπως φαίνεται στο από Ιούλιο 2002 κλίμακαα 1:200 τοπογραφικό διάγραμμα του μηχανικού Κων/νου Παπούδου που συνοδεύει την παρούσα απόφαση και που αντίτυπό του σε φωτοσμίκρινση δημοσιεύεται με αυτή.

2. Η απόφαση αυτή ισχύει από την δημοσιευσή της στην Εφημερίδα της Κυβερνήσεως.


Η απόφαση αυτή να δημοσιευθεί στην Εφημερίδα της Κυβερνήσεως.

Αθήνα, 21 Νοεμβρίου 2002

Η Νομάρχης
ΕΛΕΝΗ ΜΠΕΣΜΠΕΑ

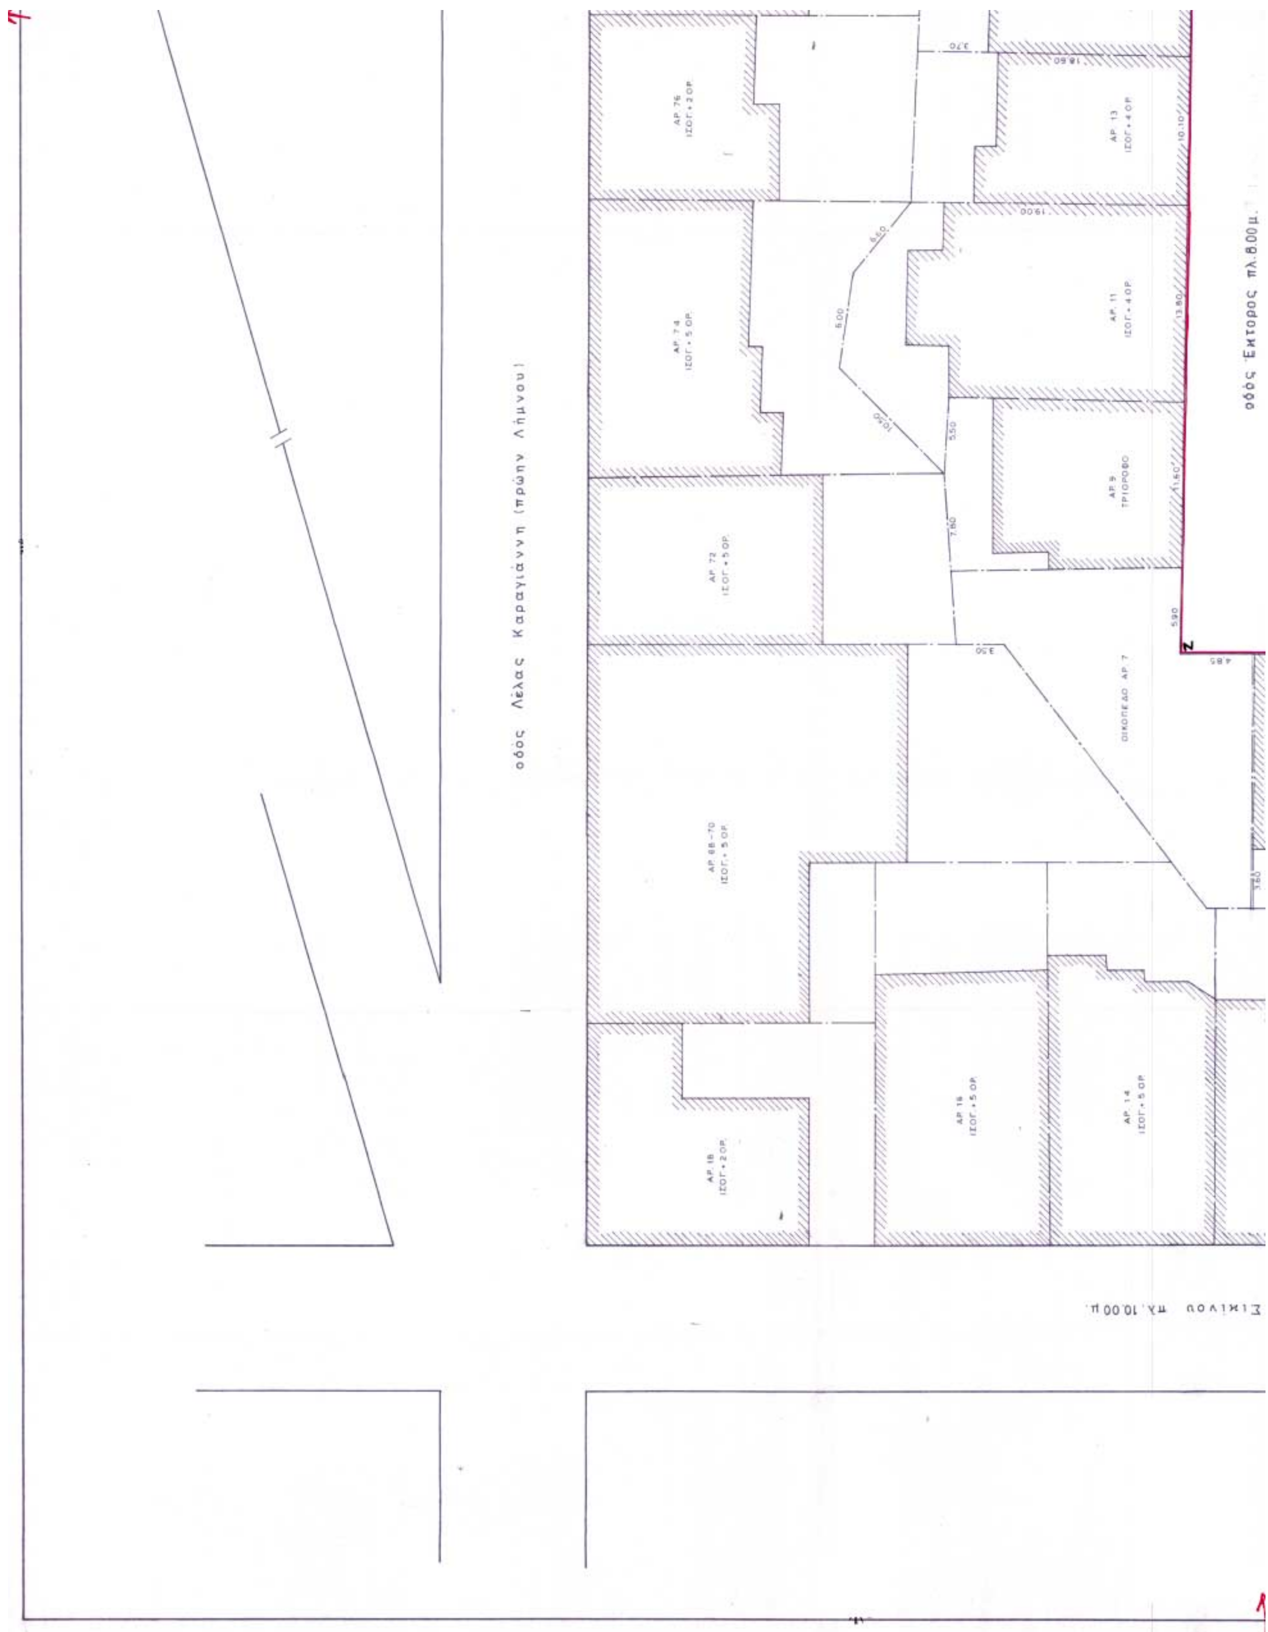
οδός Λέλας Καραγιάννη (πρώην Λήμνου)
οδός Έκτορος πλ.8.00μ.
Σικίνου πλ.10.00μ.
ΑΡ.76 ΙΣΟΓ.+2 ΟΡ.
ΑΡ.13 ΙΣΟΓ.+4 ΟΡ.
ΑΡ.74 ΙΣΟΓ.+5 ΟΡ.
ΑΡ.11 ΙΣΟΓ.+4 ΟΡ.
ΑΡ.9 ΤΡΙΟΡΟΦΟ
ΑΡ.72 ΙΣΟΓ.+5 ΟΡ.
ΟΙΚΟΠΕΔΟ ΑΡ.7
ΑΡ.68-70 ΙΣΟΓ.+5 ΟΡ.
ΑΡ.18 ΙΣΟΓ.+2 ΟΡ.
ΑΡ.16 ΙΣΟΓ.+5 ΟΡ.
ΑΡ.14 ΙΣΟΓ.+5 ΟΡ.

ΑΠΟΣΠΑΣΜΑ ΡΥΜΟΤΟΜΙΚΟΥ ΔΙΑΓΡΑΜΜΑΤΟΣ

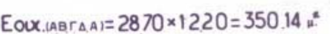

ΔΗΛΩΣΕΙΣ Άρθρου 5 του 651/77 & 1337/83:


Ο υπογράφων Μηχανικός δηλώνω υπεύθυνα ότι το οικόπεδο ΑΒΓΔΑ καθώς και τα πέριξ αυτού ευρισκόμενα, είναι άρτια και οικοδομήσιμα κατά τις κείμενες πολεοδομικές διατάξεις.
Βρίσκεται εντός σχεδίου πόλεως και κατά δήλωση του ιδιοκτήτη δεν αποτελεί τμήμα μείζονος εκτάσεως αυτού.
Δεν υπάγεται στις διατάξεις του ν. 1337/83 και δεν οφείλει εισφορά σε γη και χρήμα.

Αθήνα - Ιούλιος 2002

Ο Ιδιοκτήτης:

Ο Μηχανικός:

ΚΩΝ/ΝΟΣ ΣΠ. ΠΑΠΟΥΔΟΣ
ΤΕΧΝΟΛΟΓΟΣ ΠΟΛΙΤΙΚΟΣ ΜΗΧΑΝΙΚΟΣ

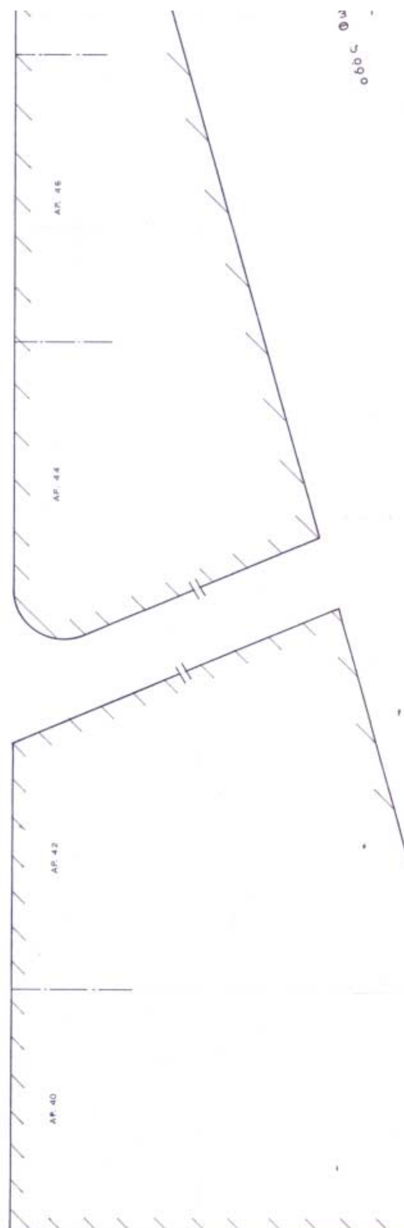


Ο.Τ. 53/90

οδός Έκτορος πλ. 5.00 μ.

ΙΔΙΟΚΤΗΣΙΑ ΣΠ. ΠΑΠΟΥΔΟΣ & ΣΙΑ Ε.Ε.



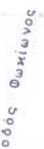

οδός Μεγίσ
οδός Φωκίωνος Νέγρη

ΑΡ. 3 ΙΣΟΓ.+6 ΟΡ.
ΑΡ. 1 ΙΣΟΓ.+5 ΟΡ.
ΑΡ. 4 ΙΣΟΓ.+6 ΟΡ.
ΑΡ. 2 ΙΣΟΓ.+6 ΟΡ.
ΑΡ. 48

Παρατήρηση:
Τα όρια του οικοπέδου μου υπέδειξε ο ιδιοκτήτης.

ΔΗΛΩΣΕΙΣ:

1. Δεν περνούν από το οικόπεδο καλώδια υψηλής τάσης της Δ.Ε.Η.
2. Δεν διέρχεται ρέμα πλησίον του οικοπέδου σε απόσταση μικρότερη των 20 μ.

ΟΡΟΙ ΔΟΜΗΣΗΣ:
Διάταγμα:

Γ.Ο.Κ. '73	Προ 9-6-73
Ε= 200	Ε= 112.50
Π = 10.00	Π = 6.00
Κάλυψη 70%	
Σ.Δ. 3.60	
Ύψος Γ.Ο.Κ. '85	

ΑΠΟΦΑΣΗ ΝΟΜΑΡΧΗ ΑΘΗΝΩΝ ΑΡ. 29765/443/02 αφορά των αναχαρακτηρισμό της οδού Έκτορος στο Ο.Τ. 53/90 του Δήμου Αθηναίων και αφορά μέχρι του 1923
Η ΝΟΜΑΡΧΗΣ
ΕΛΕΝΗ ΜΠΕΣΜΠΕΑ

ΕΘΝΙΚΟ ΤΥΠΟΓΡΑΦΕΙΟ
Για τεχνικούς λόγους στο σχέδιο έγινε σμίκρυνση κατά ποσοστό 38,6%

ΤΕΧΝΙΚΟ ΓΡΑΦΕΙΟ ΜΕΛΕΤΩΝ ΚΑΤΑΣΚΕΥΩΝ ΣΠΥΡΟΣ ΠΑΠΟΥΔΟΣ & ΚΩΝ/ΝΟΣ ΠΑΠΟΥΔΟΣ	
ΙΔΙΟΚΤΗΤΗΣ: ΣΠΥΡΟΣ ΠΑΠΟΥΔΟΣ & ΣΙΑ Ε.Ε.	
ΘΕΣΗ: Οδός ΤΕΝΕΔΟΥ αριθ. 55 & ΕΚΤΟΡΟΣ ΚΥΨΕΛΗ - ΑΘΗΝΑ	
ΜΕΛΕΤΗΤΕΣ:	
ΘΕΜΑ: ΤΟΠΟΓΡΑΦΙΚΟ	ΑΡΙΘ. ΣΧΕΔΙΟΥ
ΚΛΙΜΑΚΑ: 1: 200	
ΧΡΟΝΟΣ ΜΕΛΕΤΗΣ: ΙΟΥΛΙΟΣ 2002	
ΥΠΟΓΡΑΦΗ – ΣΦΡΑΓΙΔΑ: ΚΩΝ/ΝΟΣ ΣΠ. ΠΑΠΟΥΔΟΣ ΤΕΧΝΙΚΟΣ ΠΟΛΙΤΙΚΟΣ ΜΗΧΑΝΙΚΟΣ	ΘΕΩΡΗΣΗ:

Αριθ. 6451 (2)

Άρση κήρυξης αναδασωτέας έκτασης εμβαδού 5.340 στρ. στην περιοχή «Μάρκελλος», Δήμου Λέρου, Νήσου Λέρου, Ν. Δωδεκανήσου.

Η ΓΕΝΙΚΗ ΓΡΑΜΜΑΤΕΑΣ ΠΕΡΙΦΕΡΕΙΑΣ Ν. ΑΙΓΑΙΟΥ

Έχοντας υπόψη:

1. Τις διατάξεις του Ν. 3200/55 περί διοικητικής αποκέντρωσης, όπως τροποποιήθηκε και συμπληρώθηκε μεταγενέστερα με το Ν.Δ. 532/70.

2. Τις διατάξεις του άρθρου 7 του Ν. 2503 / 97 «Διοίκηση, οργάνωση, στελέχωση της Περιφέρειας κ.λ.π.».

3. Τις διατάξεις του άρθρου 117 παρ. 3 του Συντάγματος.

4. Τις διατάξεις του Ν. 998/79 «Περί προστασίας των Δασών κ.λ.π.» και ειδικότερα του άρθρου 44 παρ. 3.

5. Τις διαταγές του Υπουργείου Γεωργίας:

α) 86004/1637/4.6.87,

β) 417/1987,

γ) 482/2000,

δ) 98793/1906/2002

6. Την ΔΥ/20.9.2002 έκθεση φωτοερμηνείας της Δασολόγου της Δ/νσης Δασών Δωδ/σου Μπαλατσούκα Αικατερίνης και ύστερα από αυτοψία του Δασολόγου Χριστοφακάκη Παντελή στην υπ' όψιν περιοχή προκύπτει ότι έχει επανέλθει η δασική βλάστηση στην αρχική της κατάσταση μετά από την καταστροφή που είχε υποστεί από πυρκαγιά στις 20 και 21 Νοεμβρίου 1987 και προτείνεται η άρση της απόφασης κήρυξης αναδασωτέας της έκτασης που αναφέρεται στο θέμα.

7. Την 5997/2002 εισήγηση της Δ/νσης Δασών Δωδ/νήσου για άρση κήρυξης της δασικής έκτασης αναδασωτέας, αποφασίζουμε:

Αίρουμε την κήρυξη αναδασωτέας της δημόσιας δασικής έκτασης εμβ. 5340 στρ. που είχε καεί στις 20 και 21 Νοεμβρίου 1987 και κηρύχθηκε αναδασωτέα με την 6488/25.11.87 Απόφαση του Νομάρχη Δωδ/σου, με σκοπό την απόδοσή της στην βοσκή που βρίσκεται στην περιοχή Μάρκελλος, του Δήμου Λέρου, Νήσου Λέρου και προσδιορίζεται από τα στοιχεία 1, 2, 3, ..., 14, 15, 1 και έχει όρια:

Ανατολικά: Με δημόσιες δασικές εκτάσεις και γεωργικές καλλιέργειες.

Δυτικά: Με θάλασσα.


Βόρεια: Με θάλασσα.

Νότια: Με δημόσιες δασικές εκτάσεις και θάλασσα, όπως φαίνεται στο συνημμένο διάγραμμα που αποτελεί αναπόσπαστο μέρος της απόφασης αυτής.

Η απόφαση αυτή να δημοσιευθεί στην Εφημερίδα της Κυβερνήσεως.

Ρόδος, 7 Νοεμβρίου 2002

Η Γενική Γραμματέας Περιφέρειας
ΜΑΡΘΑ ΣΗΜΑΝΤΩΝΗ

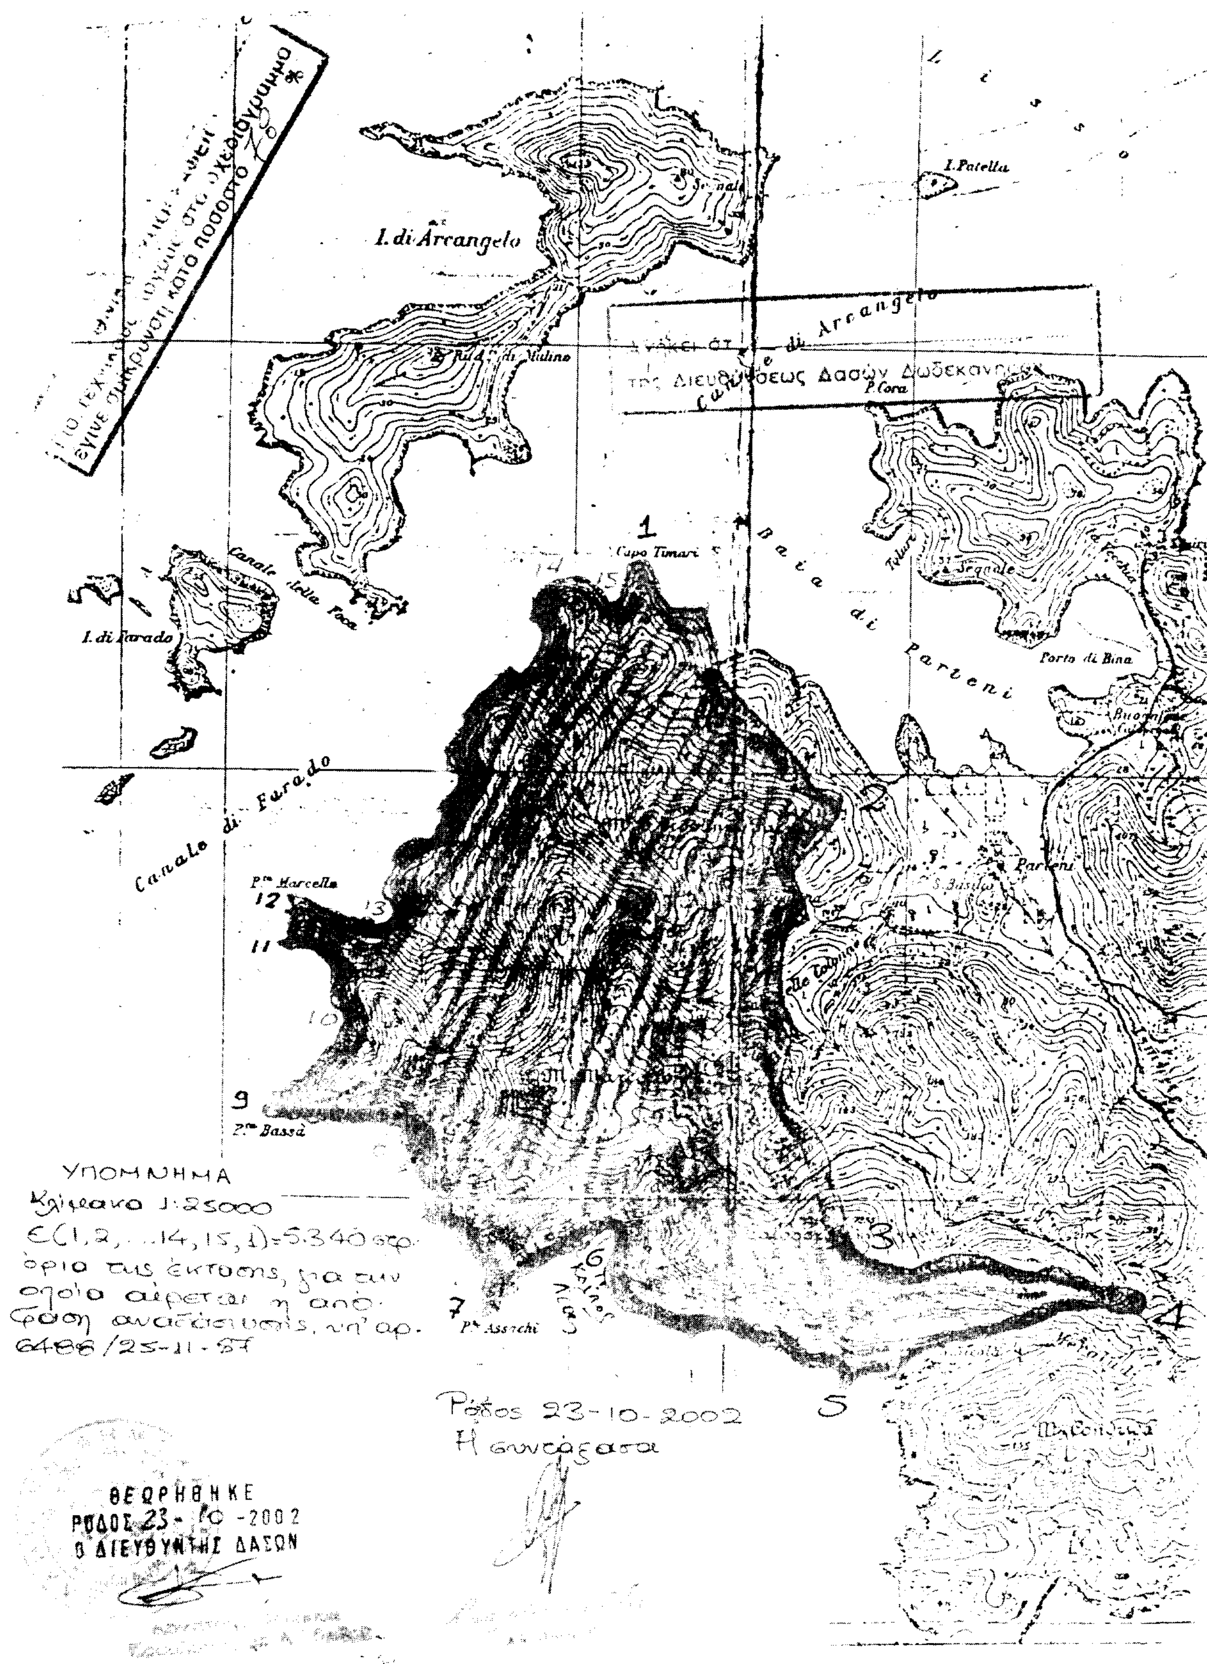
I. di Arcangelo
I. Patella
Canale di Arcangelo
P. Cora
Capo Timari
Baia di Parteni
Canale della Foca
I. di Farado
Canale di Farado
P.ta Marcella
P.ta Bassa
P.ta Asschi
Porto di Bina
Parteni
S. Basilio
1
2
3
4
5
6
7
9
10
11
12
13
14
15
ΥΠΟΜΝΗΜΑ
Κλίμακα 1:25000
Ε(1,2,...14,15,1)=5.340 στρ.
όρια της έκτασης, για την οποία αίρεται η απόφαση αναδάσωσης υπ' αρ. 6486/25-11-57
Ρόδος 23-10-2002
Η συντάξασα
ΘΕΩΡΗΘΗΚΕ
ΡΟΔΟΣ 23-10-2002
Ο ΔΙΕΥΘΥΝΤΗΣ ΔΑΣΩΝ
της Διευθύνσεως Δασών Δωδεκανήσου
έγινε σμίκρυνση κατά ποσοστό

ΕΘΝΙΚΟ ΤΥΠΟΓΡΑΦΕΙΟ

ΕΦΗΜΕΡΙΣ ΤΗΣ ΚΥΒΕΡΝΗΣΕΩΣ

ΚΑΠΟΔΙΣΤΡΙΟΥ 34 * ΑΘΗΝΑ 104 32 * TELEX 223211 YPET GR * FAX 010 52 21 004
ΗΛΕΚΤΡΟΝΙΚΗ ΔΙΕΥΘΥΝΣΗ: http: www.et.gr
e-mail: webmaster @ et.gr

ΠΛΗΡΟΦΟΡΙΕΣ ΔΗΜΟΣΙΕΥΜΑΤΩΝ Φ.Ε.Κ.: Τηλ. 1464

Πληροφορίες Α.Ε. - Ε.Π.Ε. και λοιπών Φ.Ε.Κ.: **010 527 9000**

ΠΕΡΙΦΕΡΕΙΑΚΑ ΓΡΑΦΕΙΑ ΠΩΛΗΣΗΣ Φ.Ε.Κ.

ΘΕΣΣΑΛΟΝΙΚΗ - Βασ. Όλγας 227 - Τ.Κ. 54100 **(0310) 423 956**
ΠΕΙΡΑΙΑΣ - Γούναρη και Εθν. Αντίστασης Τ.Κ. 185 31 **010 4135 228**
ΠΑΤΡΑ - Κορίνθου 327 - Τ.Κ. 262 23 **(0610) 638 109 -110**
ΙΩΑΝΝΙΝΑ - Διοικητήριο Τ.Κ. 450 44 **(06510) 87215**
ΚΟΜΟΤΗΝΗ - Δημοκρατίας 1 Τ.Κ. 691 00 **(05310) 22 858**
ΛΑΡΙΣΑ - Διοικητήριο Τ.Κ. 411 10 **(0410) 597449**
ΚΕΡΚΥΡΑ - Σαμαρά 13 Τ.Κ. 491 00 **(06610) 89 127 / 89 120**
ΗΡΑΚΛΕΙΟ - Πλ. Ελευθερίας 1, Τ.Κ. 711 10 **(0810) 396 223**
ΛΕΣΒΟΣ - Πλ. Κωνσταντινουπόλεως Τ.Κ. 811 00 Μυτιλήνη **(02510) 46 888 / 47 533**

ΤΙΜΗ ΠΩΛΗΣΗΣ ΦΥΛΛΩΝ ΕΦΗΜΕΡΙΔΟΣ ΤΗΣ ΚΥΒΕΡΝΗΣΕΩΣ

Σε έντυπη μορφή:

- Για τα ΦΕΚ από 1 μέχρι 40 σελίδες 1 euro.
- Για τα ΦΕΚ από 40 σελίδες και πάνω η τιμή προσαυξάνεται κατά 0,05 euro για κάθε επιπλέον σελίδα.

Σε μορφή CD:

Τεύχος	Περίοδος	Τιμές σε EURO
Α.Ε. & Ε.Π.Ε.	Μηνιαίο	60
Α΄ και Β΄	3μηνιαίο	75
Α΄, Β΄ και Δ΄	3μηνιαίο	90
Α΄	Ετήσιο	180
Β΄	Ετήσιο	210
Γ	Ετήσιο	60
Δ΄	Ετήσιο	150
Παράρτημα	Ετήσιο	75
Αναπτυξιακών Πράξεων και Συμβάσεων (Τ.Α.Π.Σ.)	Ετήσιο	75
Νομικών Προσώπων Δημοσίου Δικαίου (Ν.Π.Δ.Δ.)	Ετήσιο	75
Δελτίο Εμπορικής και Βιομηχανικής Ιδιοκτησίας (Δ.Ε.Β.Ι.)	Ετήσιο	75
Ανωτάτου Ειδικού Δικαστηρίου	Ετήσιο	75
Διακηρύξεων Δημοσίων Συμβάσεων	Ετήσιο	75

Η τιμή πώλησης του Τεύχους Α.Ε. & Ε.Π.Ε. σε μορφή CD - rom για δημοσιεύματα μετά το 1994 καθορίζεται σε 30 euro ανά τεμάχιο, ύστερα από σχετική παραγγελία.
Η τιμή διάθεσης φωτοαντιγράφων ΦΕΚ 0,15 euro ανά σελίδα

ΕΤΗΣΙΕΣ ΣΥΝΔΡΟΜΕΣ Φ.Ε.Κ.

Τεύχος	Σε έντυπη μορφή: Κ.Α.Ε. Προϋπολογισμού 2531 euro	Σε έντυπη μορφή: Κ.Α.Ε. ΤΑΠΕΤ 3512 euro	Από το Internet: Κ.Α.Ε. Προϋπολογισμού 2531 euro	Από το Internet: Κ.Α.Ε. ΤΑΠΕΤ 3512 euro
Α΄ (Νόμοι, Π.Δ., Συμβάσεις κτλ.)	205	10,25	176	8,80
Β΄ (Υπουργικές αποφάσεις κτλ.)	293	14,65	205	10,25
Γ΄ (Διορισμοί, απολύσεις κτλ. Δημ. Υπαλλήλων)	59	2,95	ΔΩΡΕΑΝ	- -
Δ΄ (Απαλλοτριώσεις, πολεοδομία κτλ.)	293	14,65	147	7,35
Αναπτυξιακών Πράξεων και Συμβάσεων (Τ.Α.Π.Σ.)	147	7,35	88	4,40
Ν.Π.Δ.Δ. (Διορισμοί κτλ. προσωπικού Ν.Π.Δ.Δ.)	59	2,95	ΔΩΡΕΑΝ	- -
Παράρτημα (Προκηρύξεις θέσεων ΔΕΠ κτλ.)	30	1,50	ΔΩΡΕΑΝ	- -
Δελτίο Εμπορικής και Βιομ/κής Ιδιοκτησίας (Δ.Ε.Β.Ι.)	59	2,95	30	1,50
Ανωτάτου Ειδικού Δικαστηρίου (Α.Ε.Δ.)	ΔΩΡΕΑΝ	-	ΔΩΡΕΑΝ	- -
Προκηρύξεων Α.Σ.Ε.Π.	ΔΩΡΕΑΝ	-	ΔΩΡΕΑΝ	- -
Ανωνύμων Εταιρειών & Ε.Π.Ε.	2.054	102,70	587	29,35
Διακηρύξεων Δημοσίων Συμβάσεων (Δ.Δ.Σ.)	205	10,25	88	4,40
Α΄, Β΄ και Δ΄			352	17,60

Το κόστος για την ετήσια συνδρομή σε ηλεκτρονική μορφή για τα προηγούμενα έτη προσαυξάνεται πέραν του ποσού της ετήσιας συνδρομής του έτους 2002 κατά 6 euro ανά έτος παλαιότητας και κατά τεύχος

* Οι συνδρομές του εσωτερικού προπληρώνονται στις ΔΟΥ που δίνουν αποδεικτικό είσπραξης (διπλότυπο) το οποίο με τη φροντίδα του ενδιαφερομένου πρέπει να στέλνεται στην Υπηρεσία του Εθνικού Τυπογραφείου.
* Η πληρωμή του υπέρ ΤΑΠΕΤ ποσοστού που αντιστοιχεί σε συνδρομές, εισπράττεται και από τις ΔΟΥ.
* Οι συνδρομητές του εξωτερικού έχουν τη δυνατότητα λήψης των δημοσιευμάτων μέσω internet, με την καταβολή των αντίστοιχων ποσών συνδρομής και ΤΑΠΕΤ.
* Οι Νομαρχιακές Αυτοδιοικήσεις, οι Δήμοι, οι Κοινότητες ως και οι επιχειρήσεις αυτών πληρώνουν το μισό χρηματικό ποσό της συνδρομής και ολόκληρο το ποσό υπέρ του ΤΑΠΕΤ.
* Η συνδρομή ισχύει για ένα χρόνο, που αρχίζει την 1η Ιανουαρίου και λήγει την 31η Δεκεμβρίου του ίδιου χρόνου. Δεν εγγράφονται συνδρομητές για μικρότερο χρονικό διάστημα.
* Η εγγραφή ή ανανέωση της συνδρομής πραγματοποιείται το αργότερο μέχρι τον Φεβρουάριο κάθε έτους.
* Αντίγραφα διπλοτύπων, ταχυδρομικές επιταγές και χρηματικά γράμματια δεν γίνονται δεκτά.

Οι υπηρεσίες εξυπηρέτησης των πολιτών λειτουργούν καθημερινά από 08.00΄ έως 13.00΄

ΑΠΟ ΤΟ ΕΘΝΙΚΟ ΤΥΠΟΓΡΑΦΕΙΟ